


INTERVENTI DI PROGETTO TORRE MARITTIMA - PIANTA PIANO QUARTO_scala 1:100

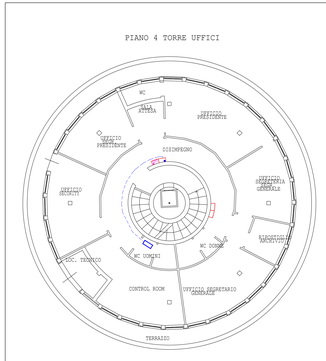


INTERVENTI DI PROGETTO TORRE MARITTIMA - PIANTA PIANO TERZO_scala 1:100




INTERVENTI DI PROGETTO TORRE MARITTIMA - PIANTA PIANO SECONDO_scala 1:100

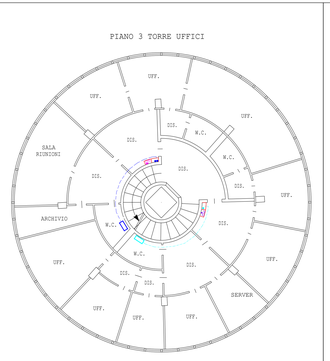


INTERVENTI DI PROGETTO TORRE MARITTIMA - PIANTA PIANO PRIMO_scala 1:100

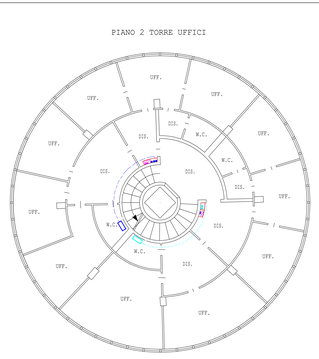


INTERVENTI DI PROGETTO TORRE MARITTIMA - PIANTA PIANO TERRA_scala 1:100



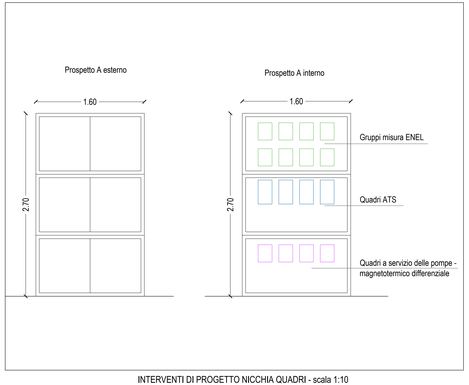


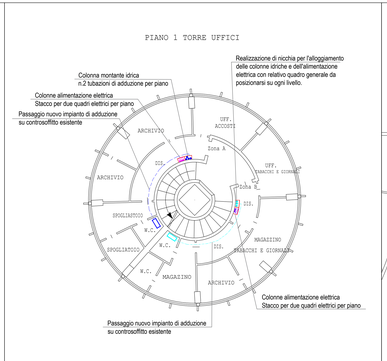INTERVENTI DI PROGETTO NICCHIA QUADRI - scala 1:10

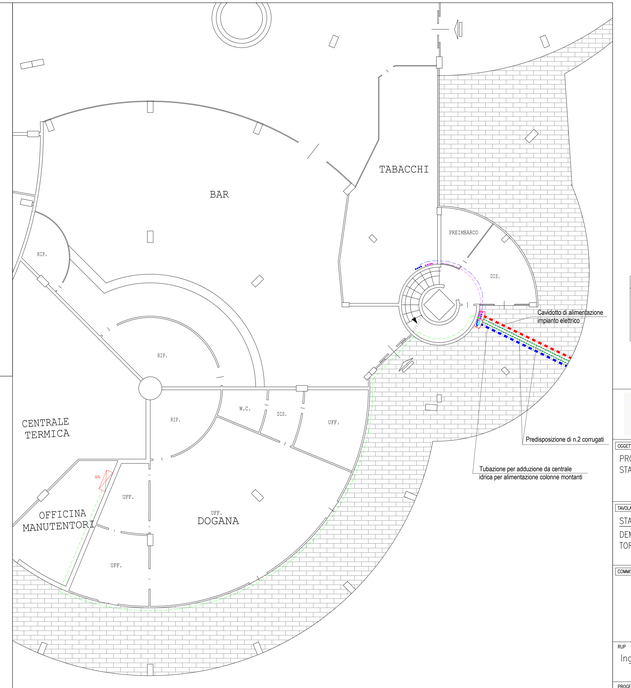


INTERVENTI DI PROGETTO CABINA ENEL - scala 1:100

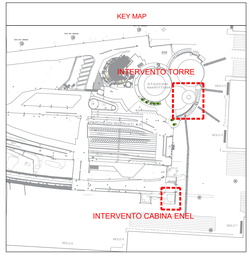


INTERVENTI DI PROGETTO TORRE MARITTIMA - SEZIONE XX_scala 1:100

Autorità di Sistema Portuale del Mare di Sardegna
Porti di: Cagliari | Olbia | Porto Torres | Oristano | Golfo Aranci | Portovesme | Santa Teresa Gallura

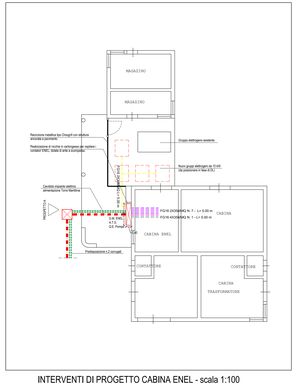OGGETTO

PROGETTO ESECUTIVO PER LA SEPARAZIONE IMPIANTISTICA DELLA TORRE STAZIONE MARITTIMA DI OLBIA

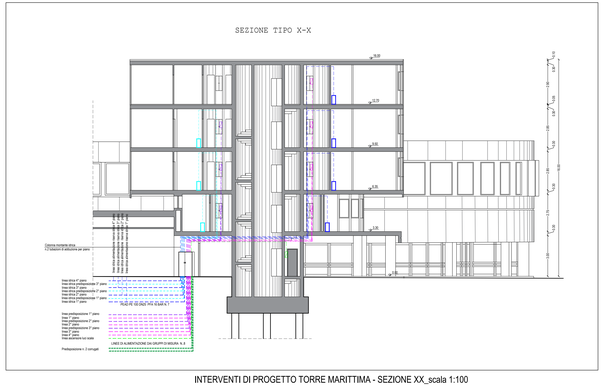TAVOLA

STATO DI PROGETTO

DEMOLIZIONI, RIMOZIONI E INTERVENTI DI PROGETTO TORRE MARITTIMA

COMMITTENTE

A D S P  D E L  M A R E
D I  S A R D E G N A

RUP

Ing. Alessandro Meloni

PROGETTISTA

Ing. Roberto Meloni

DATA

LUGLIO 2019

COLLABORATORE

SCALA

1:10 1:100

TAVOLA

4.2

REVISIONI

PLOT

STUDIO DI INGEGNERIA Ing. Roberto Meloni Via Aldo Moro n. 3 09040 Serdiana – Cagliari Tel. fax 070 7408040

QUESTO DISEGNO POSSIEDE E MANTIENE TUTTI I DIRITTI DI LEGGE