PIANO 1 TORRE UFFICI

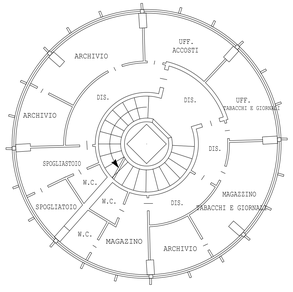

PIANO 2 TORRE UFFICI

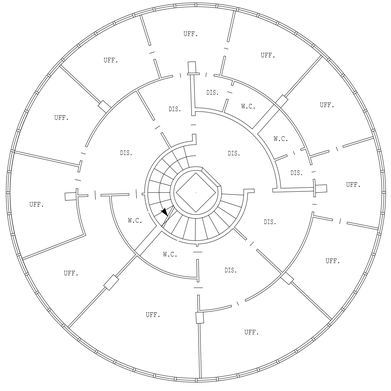

PIANO 3 TORRE UFFICI

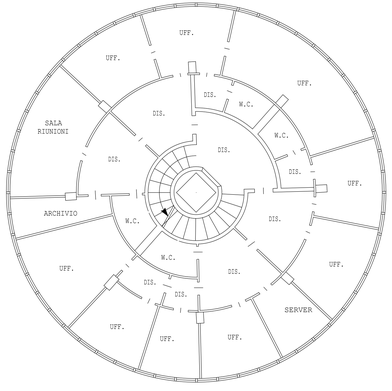

SEZIONE TIPO X-X

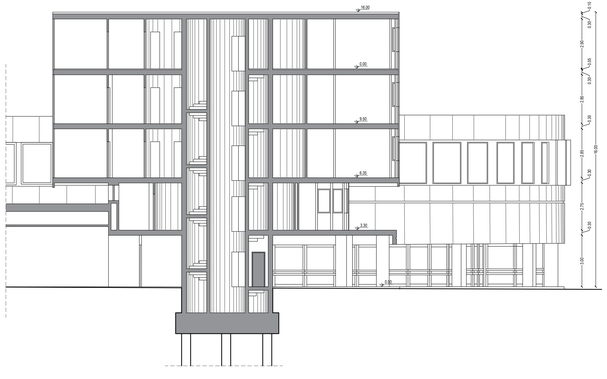

SEZIONE_scala 1:100

PIANO 4 TORRE UFFICI

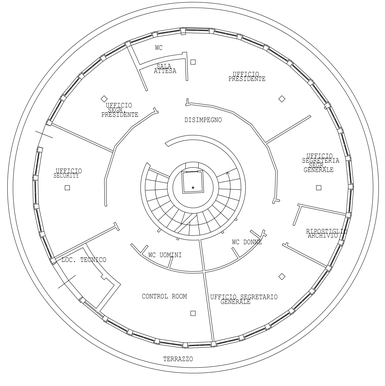

PIANTE PIANI SUPERIORI_scala 1:100

STATO ATTUALE - PIANTE E SEZIONE TIPO

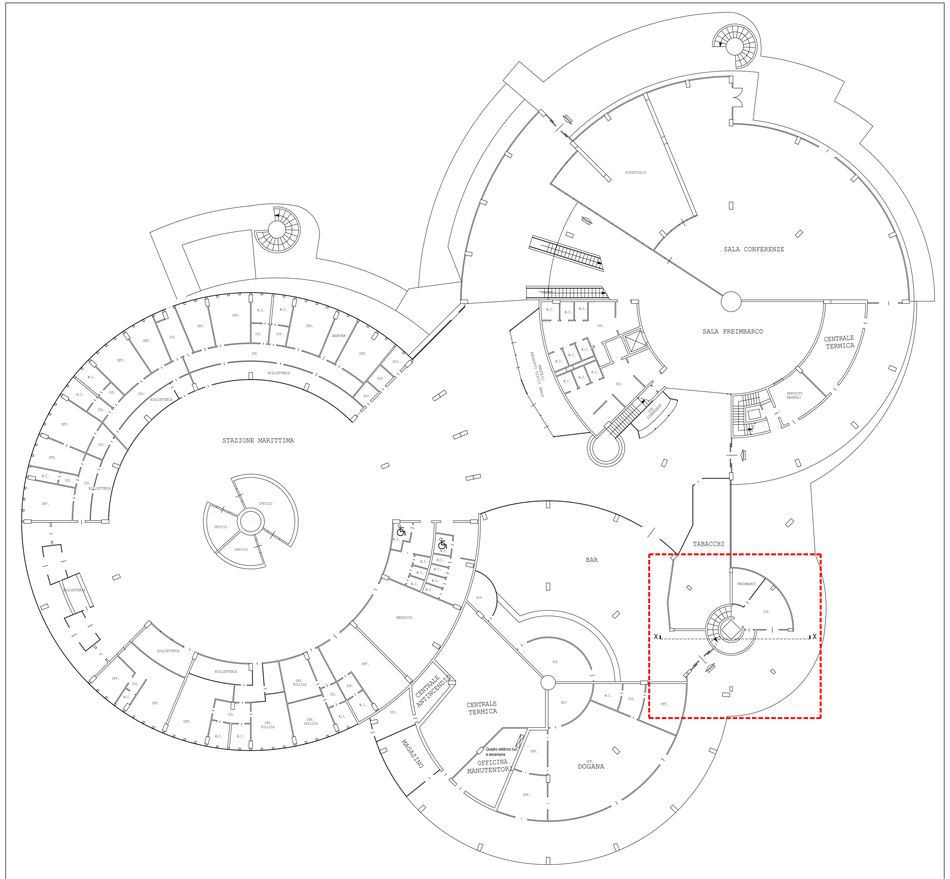

PIANO TERRA

PIANTA PIANO TERRA GENERALE_scala 1:200

KEY MAP

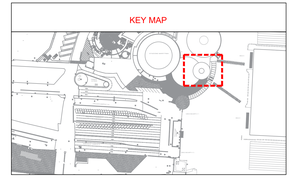

Area oggetto di intervento

Autorità di Sistema Portuale del Mare di Sardegna

Porti di: Cagliari | Olbia | Porto Torres | Oristano | Golfo Aranci | Portoscuso | Santa Teresa Gallura

OGGETTO

PROGETTO ESECUTIVO PER LA SEPARAZIONE IMPIANTISTICA DELLA TORRE STAZIONE MARITTIMA DI OLBIA

TAVOLA

STATO ATTUALE TORRE MARITTIMA
PIANTE E SEZIONE

COMMITTENTE

A D S P D E L M A R E
D I S A R D E G N A

RUP

Ing. Alessandro Meloni

PROGETTISTA

Ing. Roberto Meloni

DATA

LUGLIO 2019

COLLABORATORE

SCALA

1:100 1:200

TAVOLA

3.0

REVISIONI

PLOT

—

STUDIO DI INGEGNERIA Ing. Roberto Meloni Via Aldo Moro n. 2 09040 Serdiana – Cagliari Tel. fax 070 7458040

QUESTO DISEGNO POSSIEDE E MANTIENE TUTTI I DIRITTI DI LEGGE