


NUOVI PARABORDI - BANCHINA ACCOSTO 5 PORTOVESME
FORNITURA / INSTALLAZIONE

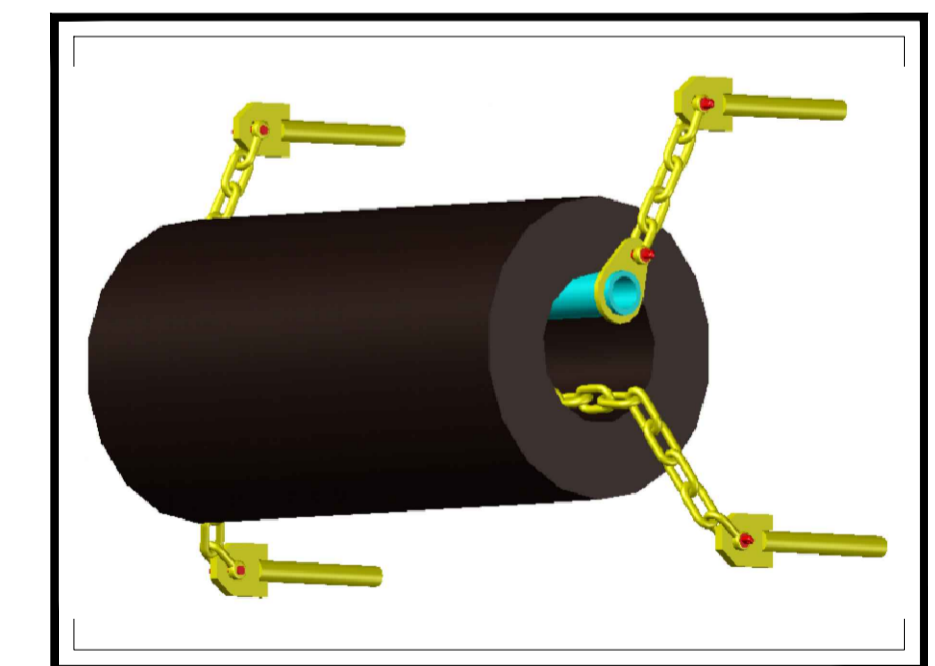

ACCOSTO 5		VEDI		TAVOLA 1A			
5	5	B	1		1		
	6	A	1		1		
	6	B	1		1		
TOTALI			31	40	40	3	3



TAVOLA
1A PLANIMETRIA INTERVENTI PUNTUALI
ACCOSTO 5
INSTALLAZIONI

Il Responsabile Unico del Procedimento:
Per. Ind. Damiano Delussu

PROGETTATO: ADSP VERIFICATO: ADSP APPROVATO: ADSP DATA: DATA SCALA: 1:10
FILE :