

STAZIONE MARITTIMA_PLANIMETRIA AREE SOGGETTE AL SERVIZIO DI PULIZIA (Aree Esterne) - ALLEGATO A1

SERVIZIO DI PULIZIA ORDINARIA DEI LOCALI A USO COMUNE DELLA STAZIONE MARITTIMA (Sala Passeggeri, Servizi igienici e aree pertinenziali esterne) NEL PORTO COMMERCIALE ISOLA BIANCA DI OLBIA, DURATA 9 MESI – CIG: 813981757B.

Piano Terra


Spazi percorsi esterni soggetti a pulizia mq. 3.293,00
Stazione Marittima Piano Terra

Totale Superfici PIANO TERRA mq. 3.293,00

Piano Primo

Spazi percorsi esterni mq. 445,00
Stazione Marittima Piano Primo

Totale Superfici PIANO PRIMO mq. 445,00

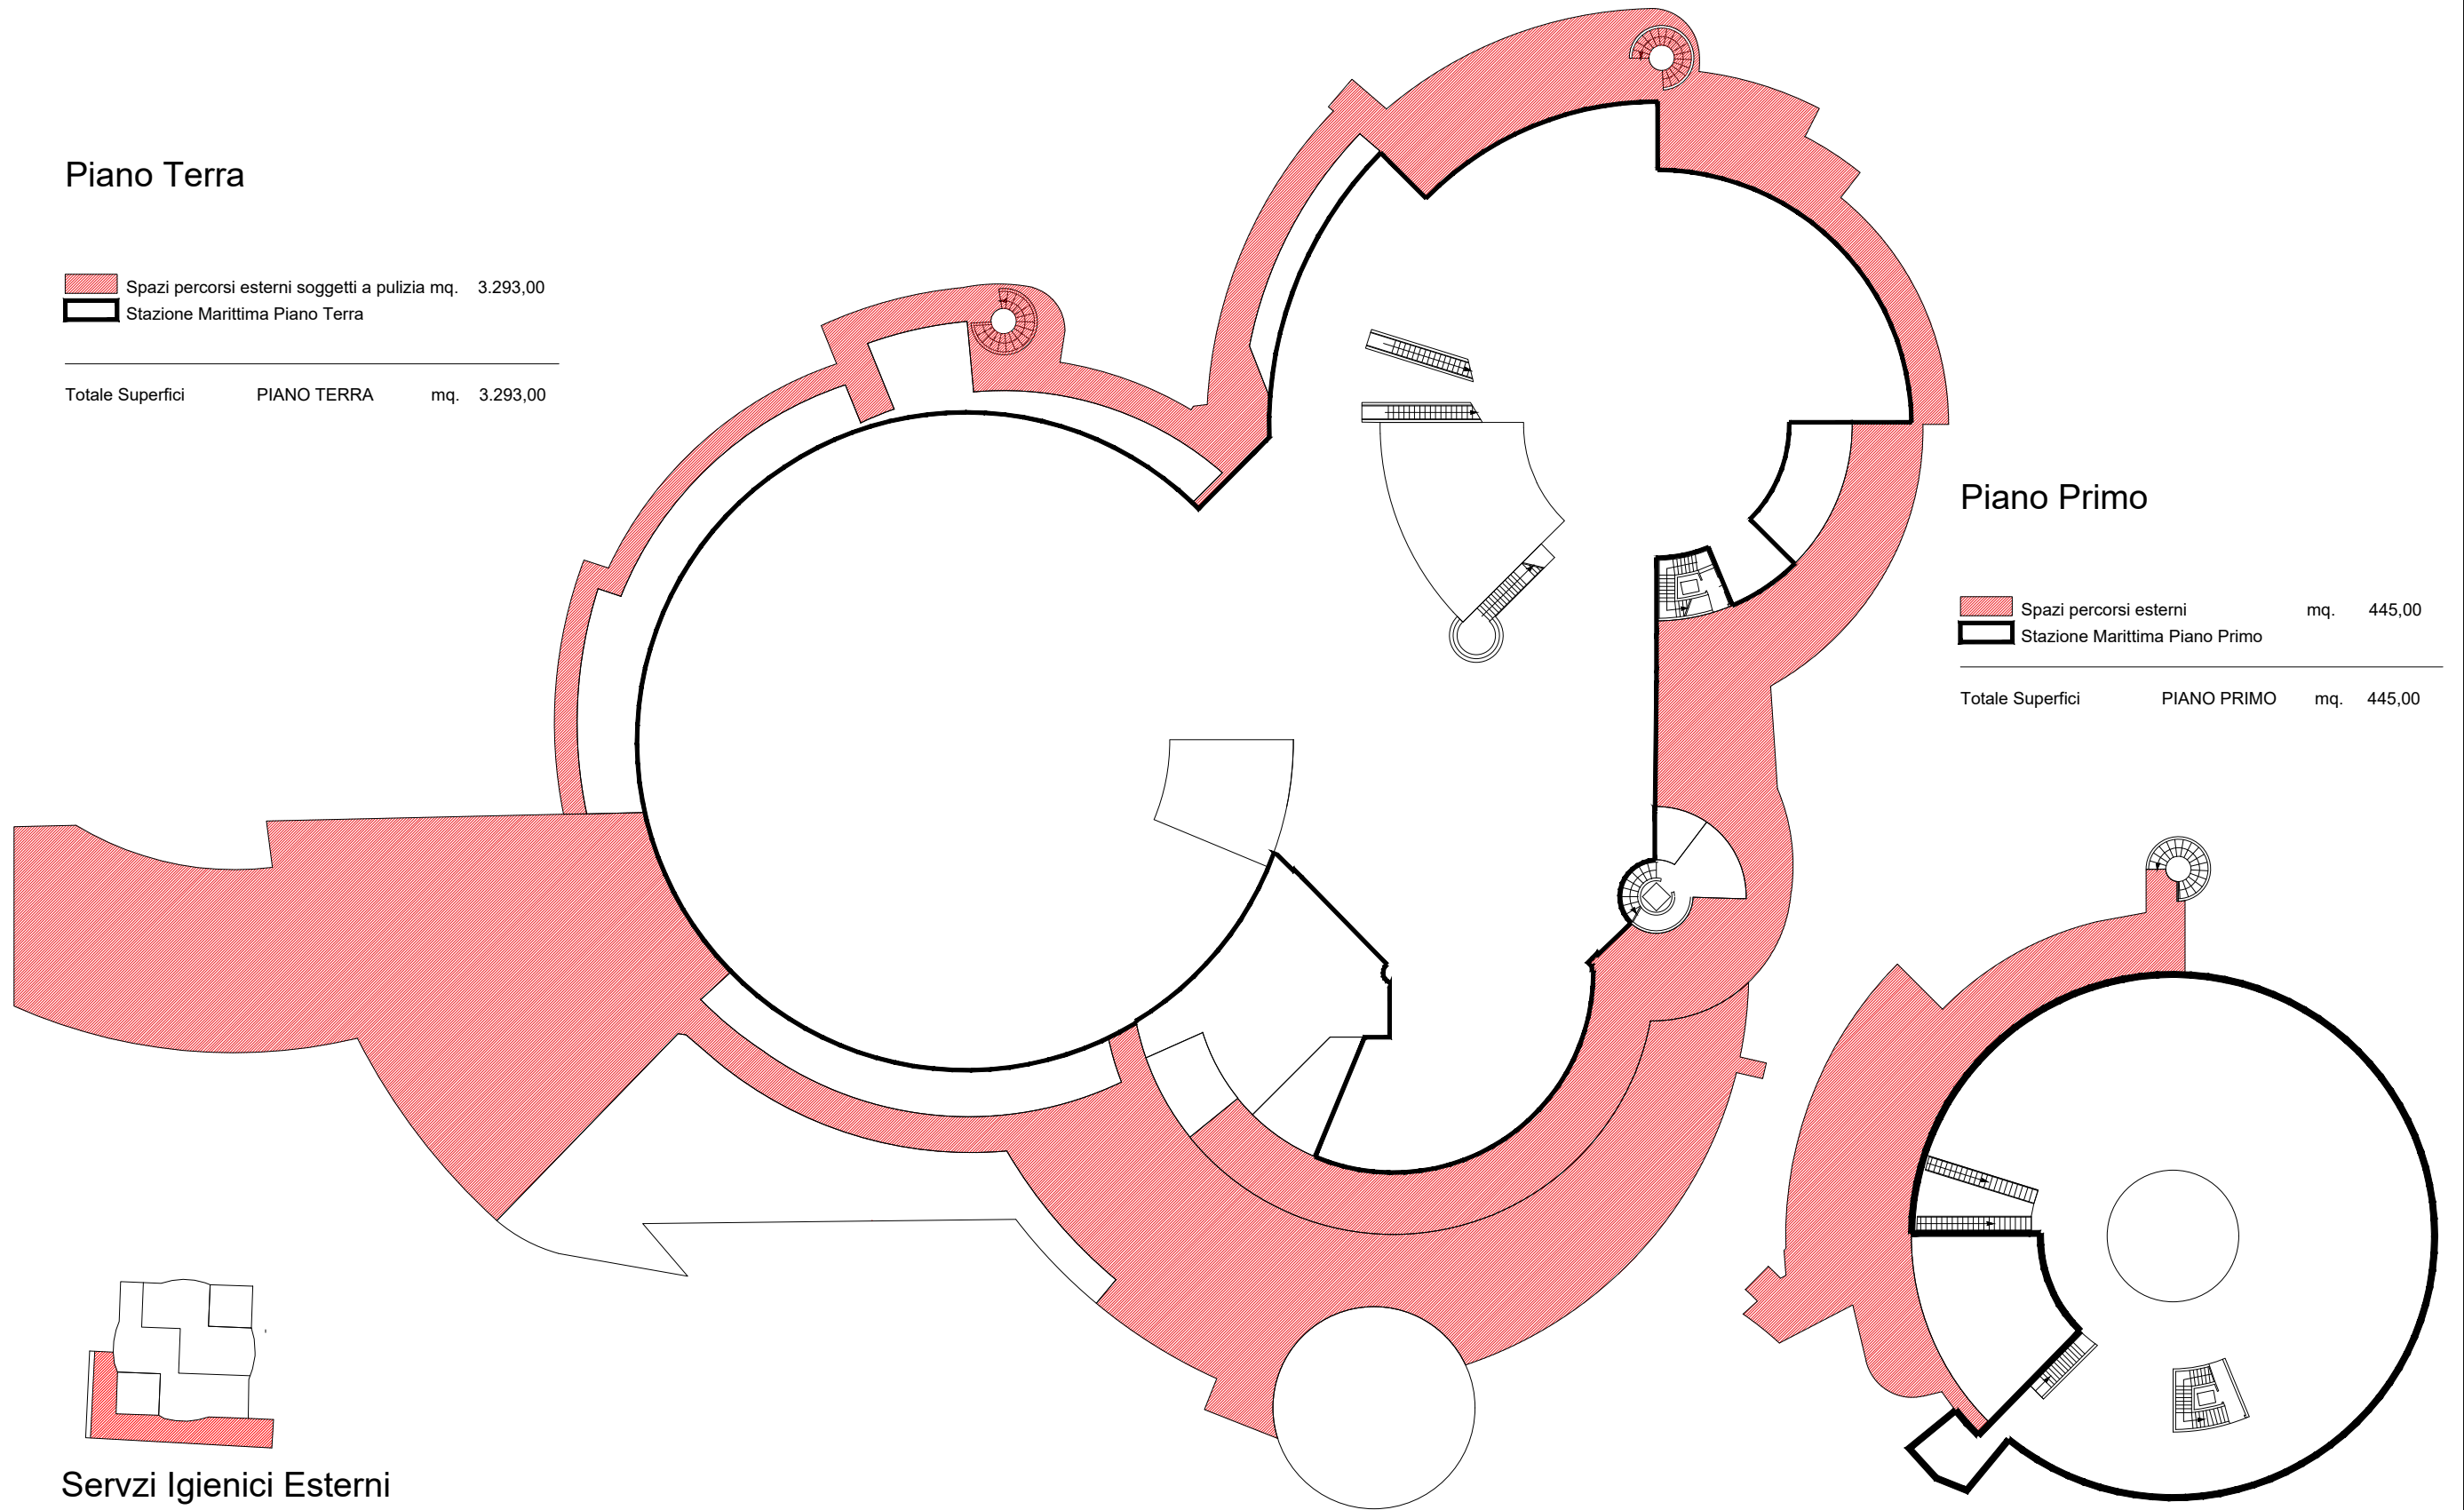

Servizi Igienici Esterni